


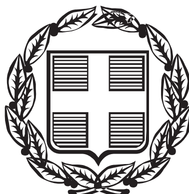

ΕΦΗΜΕΡΙΣ ΤΗΣ ΚΥΒΕΡΝΗΣΕΩΣ

ΤΗΣ ΕΛΛΗΝΙΚΗΣ ΔΗΜΟΚΡΑΤΙΑΣ

ΤΕΥΧΟΣ ΤΕΤΑΡΤΟ **Αρ. Φύλλου 769**

27 Αυγούστου 2004

ΠΕΡΙΕΧΟΜΕΝΑ

ΑΠΟΦΑΣΕΙΣ

ΑΠΟΦΑΣΕΙΣ

Αριθ. 6347 (1)

Χαρακτηρισμός της οδού από τον οικισμό Εκκάρας έως τον οικισμό Άνω Αγόριανης, του Δήμου Θεσσαλιώτιδος, ως Δημοτικής οδού.

Ο ΝΟΜΑΡΧΗΣ ΦΘΙΩΤΙΔΑΣ

Έχοντας υπόψη:

1. Το υπ' αριθμ. Τ.Υ.5826/20.7.2004 έγγραφο της Διεύθυνσης Τεχνικών Υπηρεσιών Ν. Φθ/δας.

2. Η υπ' αριθμ. 70/2004 Απόφαση του Δημοτικού Συμβουλίου Θεσσαλιώτιδος.

3. Τις διατάξεις του Π.Δ. Της 25/28.11.1929, περί κωδικοποιήσεως, κατασκευής και συντηρήσεως οδών, κειμένων διατάξεων (αρ. 4Ν. 3406).

4. Τις διατάξεις του άρθρου 1 παρ. 2δδ΄ του Π.Δ. 24/31.5.1985, περί δομήσεως εκτός εγκεκριμένων σχεδίων.

5. Τη σύμφωνη γνώμη του Σ.Χ.Ο.Π. Ν. Φθ/δας (πρακτικό /2004-θέμα ..[ον]).

6. Την υπ' αριθμ. 64/9.1.2003 Απόφαση Νομάρχη Φθ/δας περί εξουσιοδότησης των Βοηθών Νομάρχη για την άσκηση αρμοδιοτήτων και την υπογραφή με ένδειξη «ΜΕ ΕΝΤΟΛΗ ΝΟΜΑΡΧΗ» των σχετικών πράξεων που αφορούν αντικείμενα των Διευθύνσεων της Νομαρχιακής Αυτοδιοίκησης Φθ/δας, αποφασίζουμε:

Χαρακτηρίζουμε ως κύριο και μοναδικό Δημοτικό δρόμο, το δρόμο που ενώνει τον οικισμό της Εκκάρας με τον οικισμό Άνω Αγόριανης του Δημοτικού Διαμερίσματος Θεσσαλιώτιδος.


Η απόφαση αυτή να δημοσιευθεί στην Εφημερίδα της Κυβερνήσεως.


Λαμία, 11 Αυγούστου 2004


Με εντολή Νομάρχη


Ο Βοηθός Νομάρχης

ΧΡΗΣΤΟΣ ΡΑΠΤΗΣ

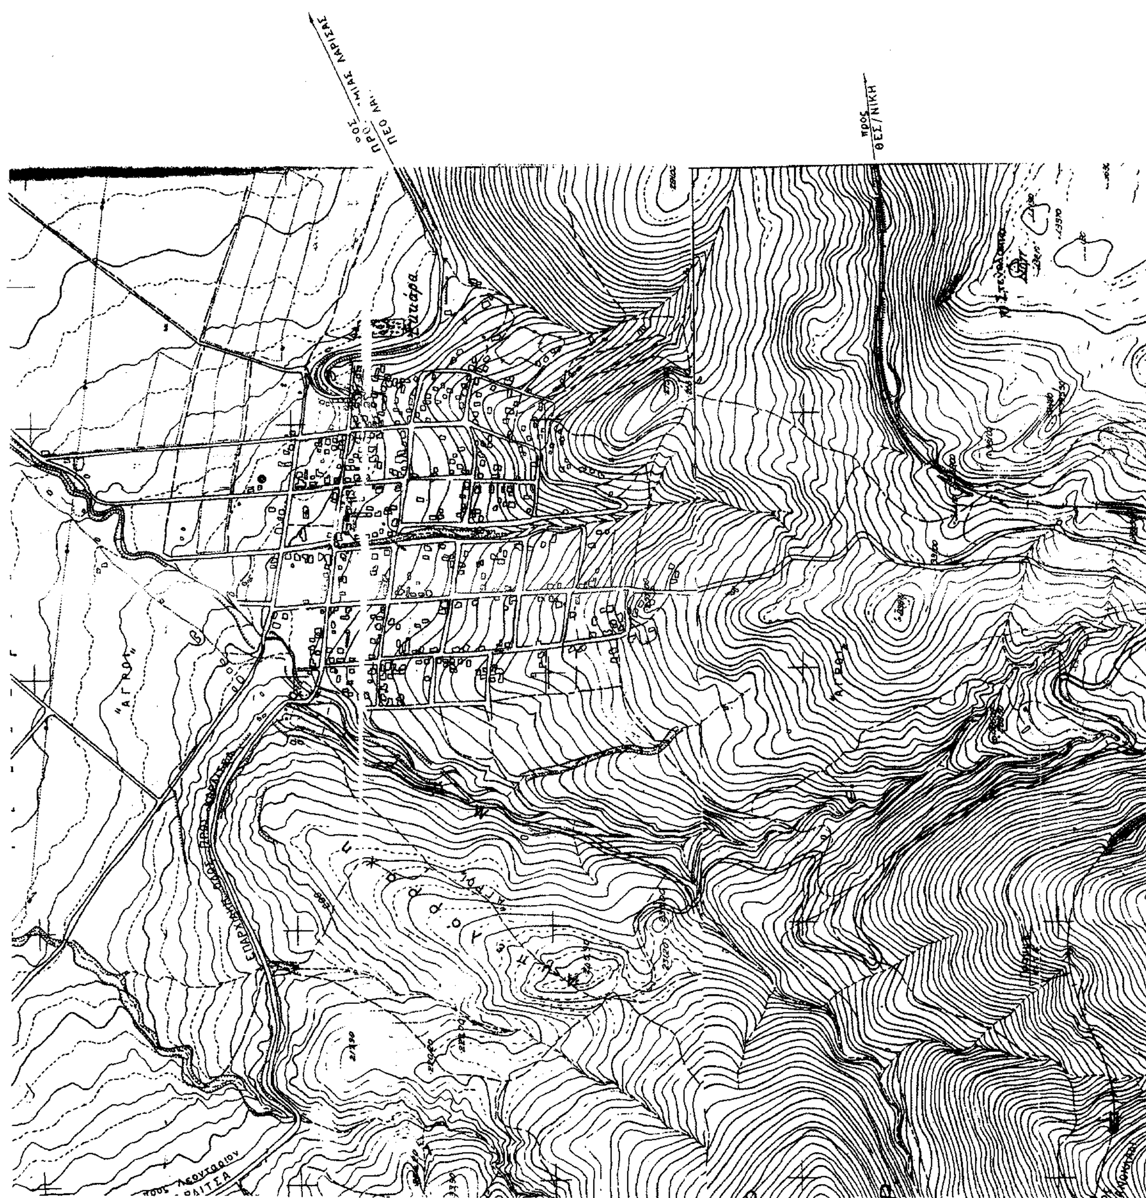

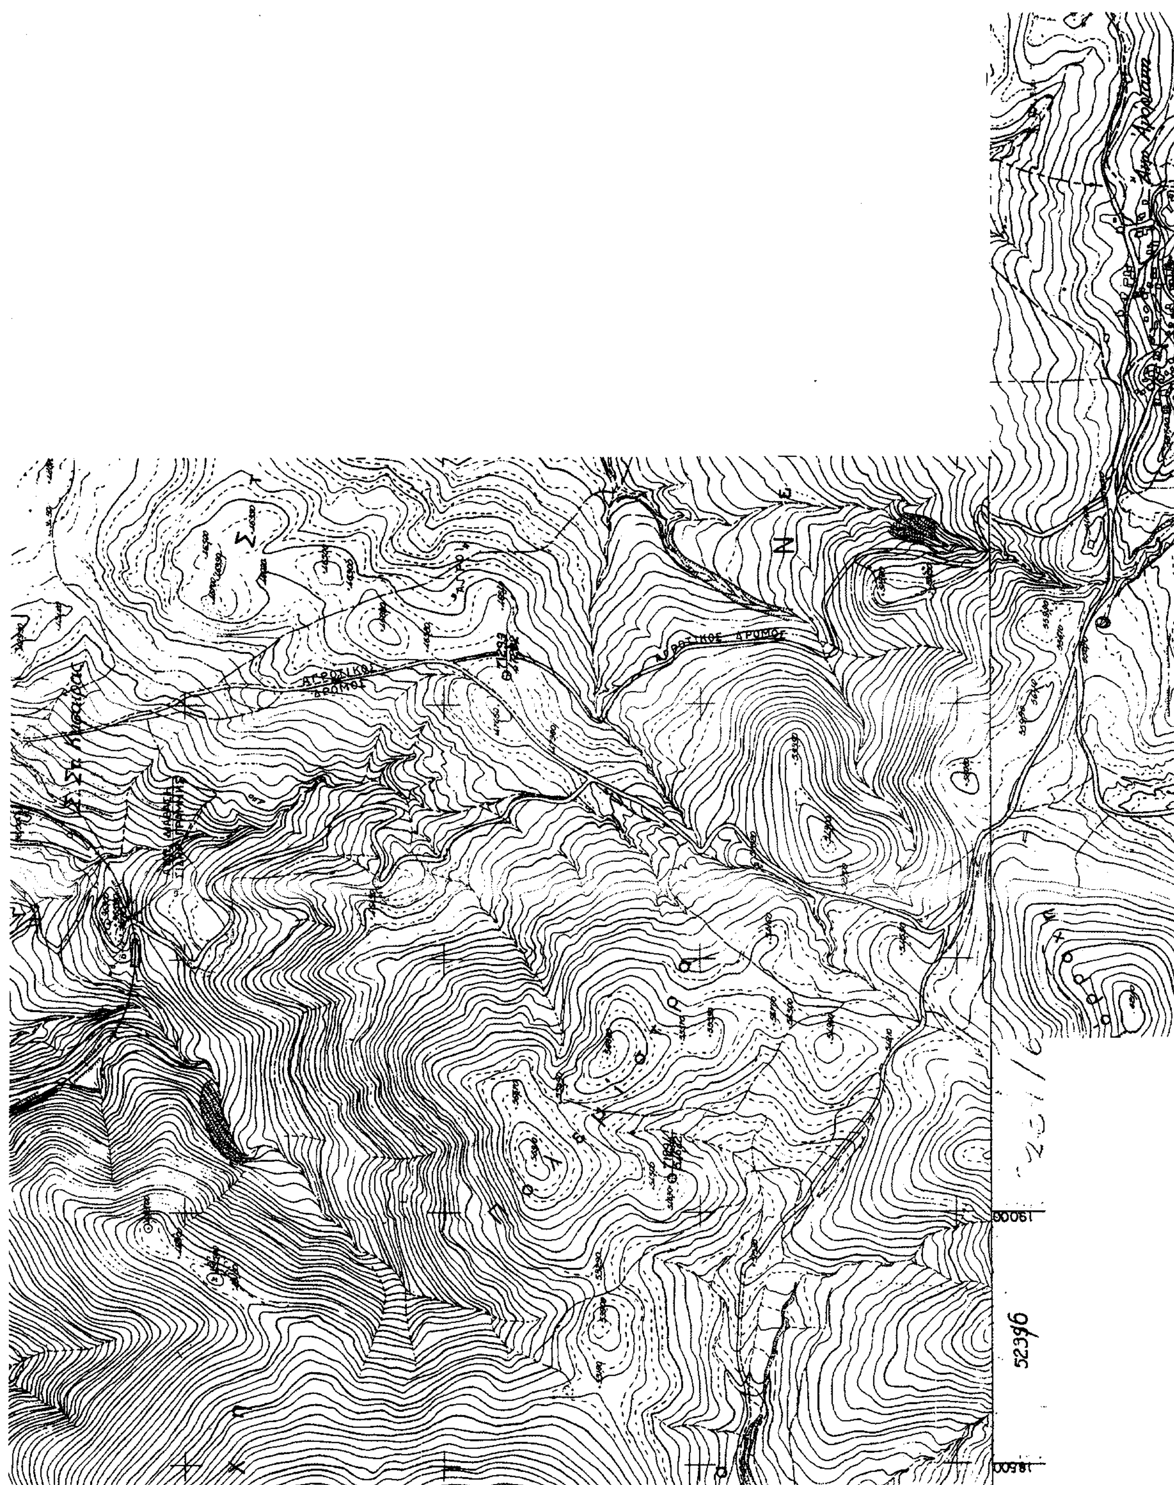
ΑΓΡΟΤΙΚΟΣ ΔΡΟΜΟΣ
ΑΓΡΟΤΙΚΟΣ ΔΡΟΜΟΣ
19000
52396
18600

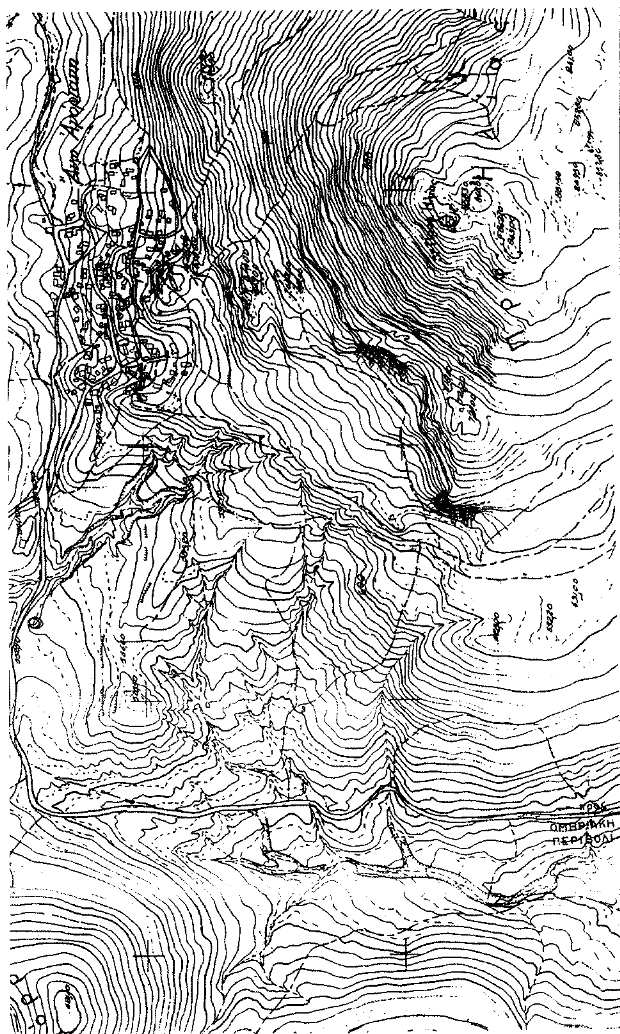

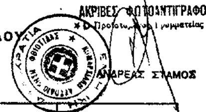

ΕΛΛΗΝΙΚΗ ΔΗΜΟΚΡΑΤΙΑ
ΝΟΜΟΣ ΦΘΙΩΤΙΔΑΣ
ΔΗΜΟΣ ΘΕΣΣΑΛΙΩΤΙΔΑΣ

ΕΡΓΟ : ΔΡΟΜΟΣ ΕΚΚΑΡΑ - ΑΝΩ ΑΓΟΡΙΑΝΗ

ΟΡΙΣΤΙΚΗ ΜΕΛΕΤΗ ΟΔΟΥ

ΑΚΡΙΒΕΣ ΦΩΤΟΑΝΤΙΓΡΑΦΟ
ΑΝΔΡΕΑΣ ΣΤΑΜΟΣ

ΘΕΜΑ ΣΧΕΔΙΟΥ:	ΑΡΙΘΜΟΣ ΣΧΕΔΙΟΥ
Γενική οριζοντιογραφία οδού (χάρτης Γ.Υ.Σ.)	Ο-1
	ΚΛΙΜ : 1:5000

ΜΕΛΕΤΗΤΗΣ	ΔΗΜΗΤΡΙΟΣ ΚΑΝΕΛΛΟΠΟΥΛΟΣ τοπογράφος μηχανικός

			Ημερομηνία	Υπογραφή
Τ.Υ.Δ.Κ Ν. ΦΘΙΩΤΙΔΑΣ	ΕΛΕΓΧΟΣ	Πολ. Μηχανικός	24/7/20..	
	ΘΕΩΡΗΣΗ	ο προϊστάμενος μελετών		ΘΕΩΡΗΘΗΚΕ ... 200 ... Τ.Υ.Δ.Κ.
	ΘΕΩΡΗΣΗ	ο Δ/ντής		
	ΕΓΚΡΙΣΗ			Πολ. Μηχανικός ΠΕ με Α' βαθμό

Το Παρόν συνοδεύει
... με αριθ. 6737/11-8-...
Απόφαση Νομάρχη
του Γραφείου Πολεοδομικών Εφαρμογών
Λαμία 11-8-2000

ΚΥΡΙΤΣΗΣ
Αρχιτέκτων Μηχανικός
με Α' βαθμό

Αριθ. 6346 (2)

Τροποποίηση του ρυμοτομικού σχεδίου πόλης Λαμίας Ν. Φθιώτιδας με αλλαγή χάραξης της απότμησης και ταύτιση της οικοδομικής γραμμής στην περιοχή Κέντρου της Λαμίας.

Ο ΝΟΜΑΡΧΗΣ ΦΘΙΩΤΙΔΑΣ

Έχοντας υπόψη:

1. Τις διατάξεις του Ν.Δ. 17/7/1923 (ΦΕΚ 228/Α) «περί σχεδίων πόλεων κ.λ.π.» και ειδικότερα τα άρθρα 1, 2, 3, 9 και 70 παρ. 1 αυτού.

2. Τις διατάξεις του Ν. 1337/83 (ΦΕΚ 33 Α) «Επέκταση των πολεοδομικών σχεδίων, οικιστική ανάπτυξη και σχετικές ρυθμίσεις».

3. Τις διατάξεις του Ν. 2503/1997 (ΦΕΚ 107 Α) «Διοίκηση, οργάνωση, στελέχωση της Περιφέρειας, ρύθμιση θεμάτων για την τοπική αυτοδιοίκηση και άλλες διατάξεις» και ειδικότερα το άρθρο 6 (παρ. 6β).

4. Τις διατάξεις του Ν. 2508/1997 (ΦΕΚ124Α) «Βιώσιμη οικιστική ανάπτυξη των πόλεων και οικισμών της χώρας και άλλες διατάξεις».

5. Τις διατάξεις του άρθρου 29 του Ν.2831/12.6.2000 «Τροποποίηση των διατάξεων του Ν. 1577/1985 "Γενικός Οικοδομικός Κανονισμός" και άλλες πολεοδομικές διατάξεις» (ΦΕΚ140Α), όπως ισχύει με το άρθρο 10 του Ν. 3044/2002 (ΦΕΚ 197Α).

6. Τις 69566/2999/8.10.1986 (ΦΕΚ 955Δ), 347/32/8.11.1988 (ΦΕΚ 11 Δ) Υπουργικές Αποφάσεις, που αφορούν την έγκριση του Γενικού Πολεοδομικού Σχεδίου Λαμίας και την τροποποίησή του αντίστοιχα.

7. Την Τ.Π. 4929/17.6.1991 (ΦΕΚ 431 Δ/11.7.1991) Απόφαση του Νομάρχη Φθιώτιδας, που αφορά την αναθεώρηση ρυμοτομικού σχεδίου τμήματος κέντρου στην πόλη της Λαμίας Ν. Φθιώτιδας.

8. Τις υπ' αρ. 223/16.4.2003 και 30/18.2.2004 Αποφάσεις του Δημοτικού Συμβουλίου Λαμιέων.

9. Την γνωμοδότηση του Σ.Χ.Ο.Π. Ν. Φθιώτιδας, Πρακτικό 5/2004 (θέμα 3ον).

10. Την γνωμοδότηση του Σ.Χ.Ο.Π. Ν. Φθιώτιδας, Πρακτικό 8/2004 (θέμα 2ον).

11. Την υπ' αριθ. 64/09.1.2003 Απόφαση Νομάρχη Φθιώτιδας περί εξουσιοδότησης των Βοηθών Νομάρχη για την άσκηση αρμοδιοτήτων και την υπογραφή με ένδειξη «ΜΕ ΕΝΤΟΛΗ ΝΟΜΑΡΧΗ» των σχετικών πράξεων που αφορούν αντικείμενα των Διευθύνσεων της Νομ. Αυτοδιοίκησης Φθιώτιδας.

12. Το γεγονός ότι από την παρούσα τροποποίηση του σχεδίου πόλης προκαλείται αύξηση των κοινοχρήστων χώρων και ομαλοποιείται το πλάτος της οδού Πιπίνου στο συγκεκριμένο σημείο.


13. Από τις διατάξεις της Απόφασης αυτής προκαλείται δαπάνη σε βάρος του Προϋπολογισμού του Δήμου Λαμιέων, το ύψος της οποίας δεν μπορεί να προβλεφθεί διότι δεν έχει συνταχθεί η πράξη αναλογισμού, σύμφωνα με την αριθ. πρωτ. 11502/3.3.2004 βεβαίωση του Δήμου, αποφασίζουμε:

1. Την έγκριση τροποποίησης του ρυμοτομικού σχεδίου πόλης Λαμίας Ν. Φθιώτιδας με αλλαγή χάραξης της απότμησης και ταύτιση της οικοδομικής γραμμής στην περιοχή Κέντρου της Λαμίας όπως εμφαίνεται στο συνημμένο διάγραμμα κλίμακας 1:500 που συνοδεύει την παρούσα Απόφαση.

Η Απόφαση αυτή με το συνημμένο της διάγραμμα να δημοσιευθεί στην Εφημερίδας Κυβερνήσεως.

Λαμία, 11 Αυγούστου 2004

Με εντολή Νομάρχη
Ο Βοηθός Νομάρχης
ΧΡΗΣΤΟΣ ΡΑΠΤΗΣ

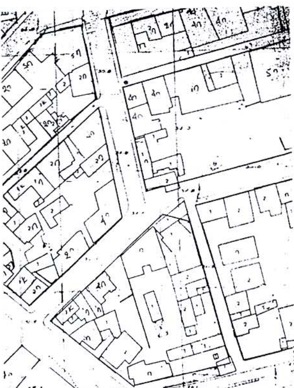

ΕΡΓΟΛΗΠΤΗΣ: ΣΠΥΡΟΣ ΚΡΑΝΑΚΗΣ

ΕΡΓΟ: ΠΡΟΤΑΣΗ ΤΡΟΠΟΠΟΙΗΣΗΣ ΣΧΕΔΙΟΥ

ΘΕΣΗ: ΠΙΠΙΝΟΥ & ΚΙΜΩΝΟΣ - ΛΑΜΙΑ

ΜΕΛΕΤΗΤΕΣ: ΔΗΜ. ΠΕΝΤΑΓΙΩΤΗΣ

ΘΕΜΑ: ΤΟΠΟΓΡΑΦΙΚΟ

ΑΡ. ΣΧΕΔΙΟΥ: Τ1


ΚΛΙΜΑΚΑ: 1:500


ΧΡΟΝΟΣ ΜΕΛΕΤΗΣ: ΙΟΥΝΙΟΣ 2004

ΥΠΟΓΡΑΦΗ — ΣΦΡΑΓΙΔΑ

ΔΗΜΗΤΡΙΟΣ Ε. ΠΕΝΤΑΓΙΩΤΗΣ
ΔΙΠΛΩΜ. ΠΟΛΙΤΙΚΟΣ ΜΗΧΑΝΙΚΟΣ
ΕΘΝΙΚΟΥ ΜΕΤΣΟΒΙΟΥ ΠΟΛΥΤΕΧΝΕΙΟΥ
ΜΕΛΟΣ Τ.Ε.Ε. ΑΡΙΘΜ. ΜΗΤΡΩΟΥ 5605
ΟΔΟΣ ΚΡΗΤΗΣ 4 - ΛΑΜΙΑ - ΤΗΛΕΦ. 31124

ΔΙΑΓΡΑΜΜΑ ΑΥΞΟΜΟΙΩΣΙΣ ΚΟΙΝΟΧΡΗΣΤΩΝ ΧΩΡΩΝ
ΚΛ. 1: 125

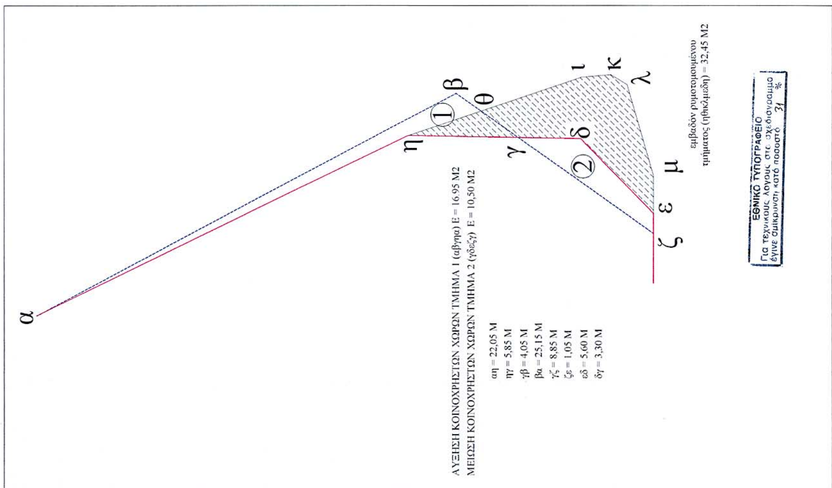

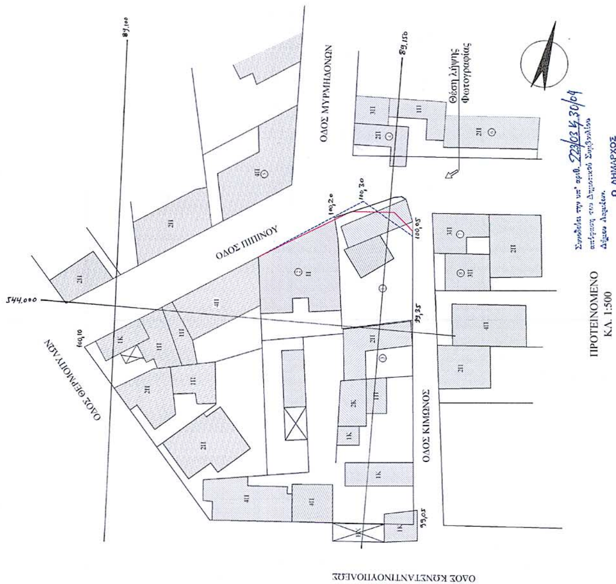

1	ΚΡΑΝΑΚΗΣ ΣΠΥΡΟΣ
2	ΕΥΑΓΓΕΛΟΥ ΙΩΑΝΝΗΣ
3	ΣΤΕΡΓΙΑΝΟΣ ΙΩΑΝΝΗΣ
4	ΜΠΑΛΑΣΗΣ ΔΗΜΗΤΡΙΟΣ (Υιέβαλε ένσταση)
5	ΡΙΖΟΠΟΥΛΟΣ
6	ΤΣΑΠΡΟΥΝΗΣ ΑΘΑΝΑΣΙΟΣ
7	ΦΑΡΜΑΚΗ ΓΕΩΡΓΙΑ
8	ΑΝΤΩΝΟΠΟΥΛΟΣ ΧΡΗΣΤ.

Αριθ. 6293 (3)

Συμπλήρωση της αρ. 3095/2003 Απόφασης Νομάρχη Φθιώτιδας που αφορά στην έγκριση τροποποίησης του ρυμοτομικού σχεδίου Λαμίας για την άρση απαλλοτρίωσης στην ιδιοκτησία των Κων/νου Παπαδόπουλου, Αθανασίου Κ. Παπαδόπουλου, Γεωργίου Κ. Παπαδόπουλου και Αικατερίνης συζ. Κ. Παπαδόπουλου επί της οδού Σκουφά και Μιαούλη 15.

Ο ΝΟΜΑΡΧΗΣ ΦΘΙΩΤΙΔΑΣ

Έχοντας υπόψη:

1. Τις διατάξεις του Ν.Δ. 17/7/1923 (ΦΕΚ 228/Α) «περί σχεδίων πόλεων κ.λ.π.» και ειδικότερα τα άρθρα 1, 2, 3 και 70 παρ. 1 αυτού.

2. Τις διατάξεις του Ν. 1337/1983 (ΦΕΚ 33 Α) «Επέκταση των πολεοδομικών σχεδίων, οικιστική ανάπτυξη και σχετικές ρυθμίσεις».

3. Τις διατάξεις του Ν. 2508/1997 (ΦΕΚ 124Α) «Βιώσιμη οικιστική ανάπτυξη των πόλεων και οικισμών της χώρας και άλλες διατάξεις».

4. Τις διατάξεις του άρθρου 29 του Ν. 2831/12.6.2000 «Τροποποίηση των διατάξεων του Ν. 1577/85 "Γενικός Οικοδομικός Κανονισμός" και άλλες πολεοδομικές διατάξεις» (ΦΕΚ140Α).

5. Τις διατάξεις του Ν. 2882/2001 (ΦΕΚ 17Α΄/6.2.2001) και ειδικότερα το άρθρο 11 αυτού.

6. Τις διατάξεις του Ν.3044/2002 (ΦΕΚ 197Α΄/27.8.2002) «Μεταφορά Σ.Δ. και ρυθμίσεις άλλων θεμάτων αρμοδιότητος Υπουργείου Περιβάλλοντος Χωροταξίας και Δημοσίων Έργων».

7. Το εγκεκριμένο σχέδιο πόλης Λαμίας που εγκρίθηκε με το Β.Δ. 26.9.1939 (ΦΕΚ 417 Α΄/1939) και αναθεωρήθηκε με την Τ.Π. 902/12.2.1990 (ΦΕΚ 94Δ΄/1990) Απόφαση Νομάρχη.

8. Την με αριθμό πρακτικού 6/2003 (θέμα 7ον) γνωμοδότηση του Σ.Χ.Ο.Π. Νομ/κής Αυτ/σης Φθιώτιδας.

9. Την υπ' αριθ. 2155/2001 Απόφαση του Διοικητικού Εφετείου Πειραιά με την οποία ακυρώνεται σιωπηρή άρνηση της Διοίκησης να άρει την απαλλοτρίωση στην οδό Μιαούλη 15 και Σκουφά, όπου η ιδιοκτησία των Κωνσταντίνου Παπαδόπουλου, Αθανασίου Κ. Παπαδόπουλου, Γεωργίου Κ. Παπαδόπουλου και Αικατερίνης συζ. Κ. Παπαδόπουλου.

10. Την υπ' αριθ. 3095/2003 (ΦΕΚ 43/Δ/23.1.2004) Απόφαση Νομάρχη Φθιώτιδας περί έγκρισης τροποποίησης του ρυμοτομικού σχεδίου Λαμίας για την άρση απαλλοτρίωσης στην ιδιοκτησία των Κων/νου Παπαδόπουλου, Αθανασίου Κ. Παπαδόπουλου, Γεωργίου Κ. Παπαδόπουλου και Αικατερίνης συζ. Κ. Παπαδόπουλου επί της οδού Σκουφά και Μιαούλη 15.

11. Τις διατάξεις του Ν. 3068/2002 (ΦΕΚ 274Α/14.11.2002) «Συμμόρφωση της διοίκησης προς τις Δικαστικές Αποφάσεις και άλλες διατάξεις» (άρθρο 1) σύμφωνα με τις οποίες «Το Δημόσιο, οι Οργανισμοί Τοπικής Αυτοδιοίκησης και τα λοιπά πρόσωπα Δημοσίου Δικαίου έχουν υποχρέωση να συμμορφώνονται χωρίς καθυστέρηση προς τις Δικαστικές Αποφάσεις και να προβαίνουν σε όλες τις ενέργειες που επιβάλλονται για την εκπλήρωση της υποχρέωσης αυτής και για την εκτέλεση των Αποφάσεων».

12. Την υπ' αριθ. 64/09.1.2003 Απόφαση Νομάρχη Φθιώτιδας περί εξουσιοδότησης των Βοηθών Νομαρχών για την άσκηση αρμοδιοτήτων και την υπογραφή με ένδειξη «ΜΕ ΕΝΤΟΛΗ ΝΟΜΑΡΧΗ» των σχετικών πράξεων που αφορούν αντικείμενα των Διευθύνσεων της Νομ. Αυτ/σης Φθιώτιδας.

13. Το γεγονός ότι από τις διατάξεις της παρούσης δεν προκαλείται δαπάνη σε βάρος του προϋπολογισμού του Δήμου Λαμιέων, αποφασίζουμε:

1. Συμπληρώνουμε την αριθ. 3095/2003 (ΦΕΚ 43/Δ/23.1.2004) Απόφαση Νομάρχη Φθιώτιδας με το τοπογραφικό διάγραμμα κλίμακας 1:200 που την συνοδεύει.

Η παρούσα Απόφαση με το συνημμένο διάγραμμα να δημοσιευθεί στην Εφημερίδα της Κυβερνήσεως.

Λαμία, 4 Αυγούστου 2004

Με εντολή Νομάρχη
Ο Βοηθός Νομάρχης
ΧΡΗΣΤΟΣ ΡΑΠΤΗΣ

Δημ. Πραππας

οδος Μιαουλη

Κων/νος Παπαδοπουλος

Βασ. Κωστης

οδος Σκουφα

Χρηρ. Τσουρακης

16.85 — 20.40 — 15.38 — 12.40 — 8.00 — 17.46 — 5.00

ΟΡΟΙ ΔΟΜΗΣΗΣ

Θεση Εντος σχεδιου της Λαμιας
οδος Μιαουλη αριθμ. 15

Δ/ματα εγκρισης σχεδιου
α). Β.Δ/μα 26-9-1939 ΦΕΚ 417 Α΄/1939
β). ΠΔ/μα 25-5-1979 ΦΕΚ 348 Δ΄/1979
γ). Αποφαση Νομαρχη 2589/1998 ΦΕΚ 693Δ/98

Δ/ματα εγκρισης ορων δομησης
α). Β.Δ/μα 22-10-1965 ΦΕΚ 159 Δ΄/1965
Τομεας Β΄Π=8,00 (Β=14,00) Ε=200,00
καλυψη 70%
β). ΠΔ/μα 31-8-1978
Τομεας Ια συντ. δομησης σ.δ=2,60

Εμβαδον Οικοπεδου Ε(ΑΒΓΔΑ)= 326,40 μ2

Καταργουμενη ΟΓ.

Προτεινομενη ΟΓ.

ΕΘΝΙΚΟ ΤΥΠΟΓΡΑΦΕΙΟ
Για τεχνικούς λόγους στο σχεδιάγραμμα έγινε σμίκρυνση κατά ποσοστό 32 %

εργοδοτης	Κων. Παπαδοπουλος κ.λ.π	
εργο	Τροποποιηση σχεδιου πολης καταργηση τμηματος της αδιανοικτης οδου Σκουφα	
θεση	οδος Μιαουλη αριθμ. 15 Λαμια	
Μελετητης	Ιωαν. Τσιτουρας Πολ/κος Μηχ/κος	
θεμα σχεδιου	τοπογραφικο διαγραμμα	Αρ. Σχεδιου: τοπογραφικα Τ.1
Ημερομηνια	Φεβρουαριος 02	
Υπογραφη		Σφραγιδα
κλιμακα	1:200	

Το Παρόν συνοδεύει
την υπ' αριθ. 6293/04, 3095/03
Αποφ. Νομάρχη Φθιώτιδας
του Γραφείου Πολεοδομικών Εφαρμογών
Λαμία 4/08/2004

ΙΩΑΝΝΗΣ Κ. ΤΣΙΤΟΥΡΑΣ
ΜΗΧΑΝΙΚΟΣ
μέλος Τ.Ε.Ε.
ΛΑΜΙΑ
ΑΡΙΘ. ΜΗΤΡ.
οδός ΟΘΩΝΟΣ 39
ΤΗΛ. 21208

ΔΗΜΟΚΡΑΤΙΑ

